

星都房地产开发有限公司新宾镇河畔花园三期商住楼人防工程工程许可批前公示

公示信息

本项目为星都房地产开发有限公司新宾镇河畔花园三期商住楼人防工程建设项目，位于新宾镇岗山路，用地性质为城镇住宅用地，规划建筑面积1517.84m²，建设单位现已委托规划及设计单位按照相关技术标准和规范完成建设工程规划设计方案，现予以公示并征求意见。

1、公示及收集意见日期：2024年12月3日-2024年12月11日（七个工作日）

2、利害关系人可以在公示有效期内通过以下途径咨询或提出意见：

咨询电话：

审批单位：新宾满族自治县自然资源局 电话：024-55080550 024-55080515

建设单位：抚顺市星都房地产开发有限公司 电话：13941350636

设计单位：华优建筑设计院有限责任公司 电话：02424538078

规划单位：国策众合（北京）建筑工程设计有限公司 电话：18841311911

公示地点：新宾县政府网站、建设项目现场


反馈意见方式：

1、电子邮件：xbxcxjsghfwzx@163.com

2、信函：新宾满族自治县自然资源局，邮编：113200

3、反馈意见请注明联系人真实姓名、电话、地址等详细信息，如因信息不完整或不真实导致无法核对相关情况的，视为无效。

4、本方案涉及的利害关系人依示享有听证权。

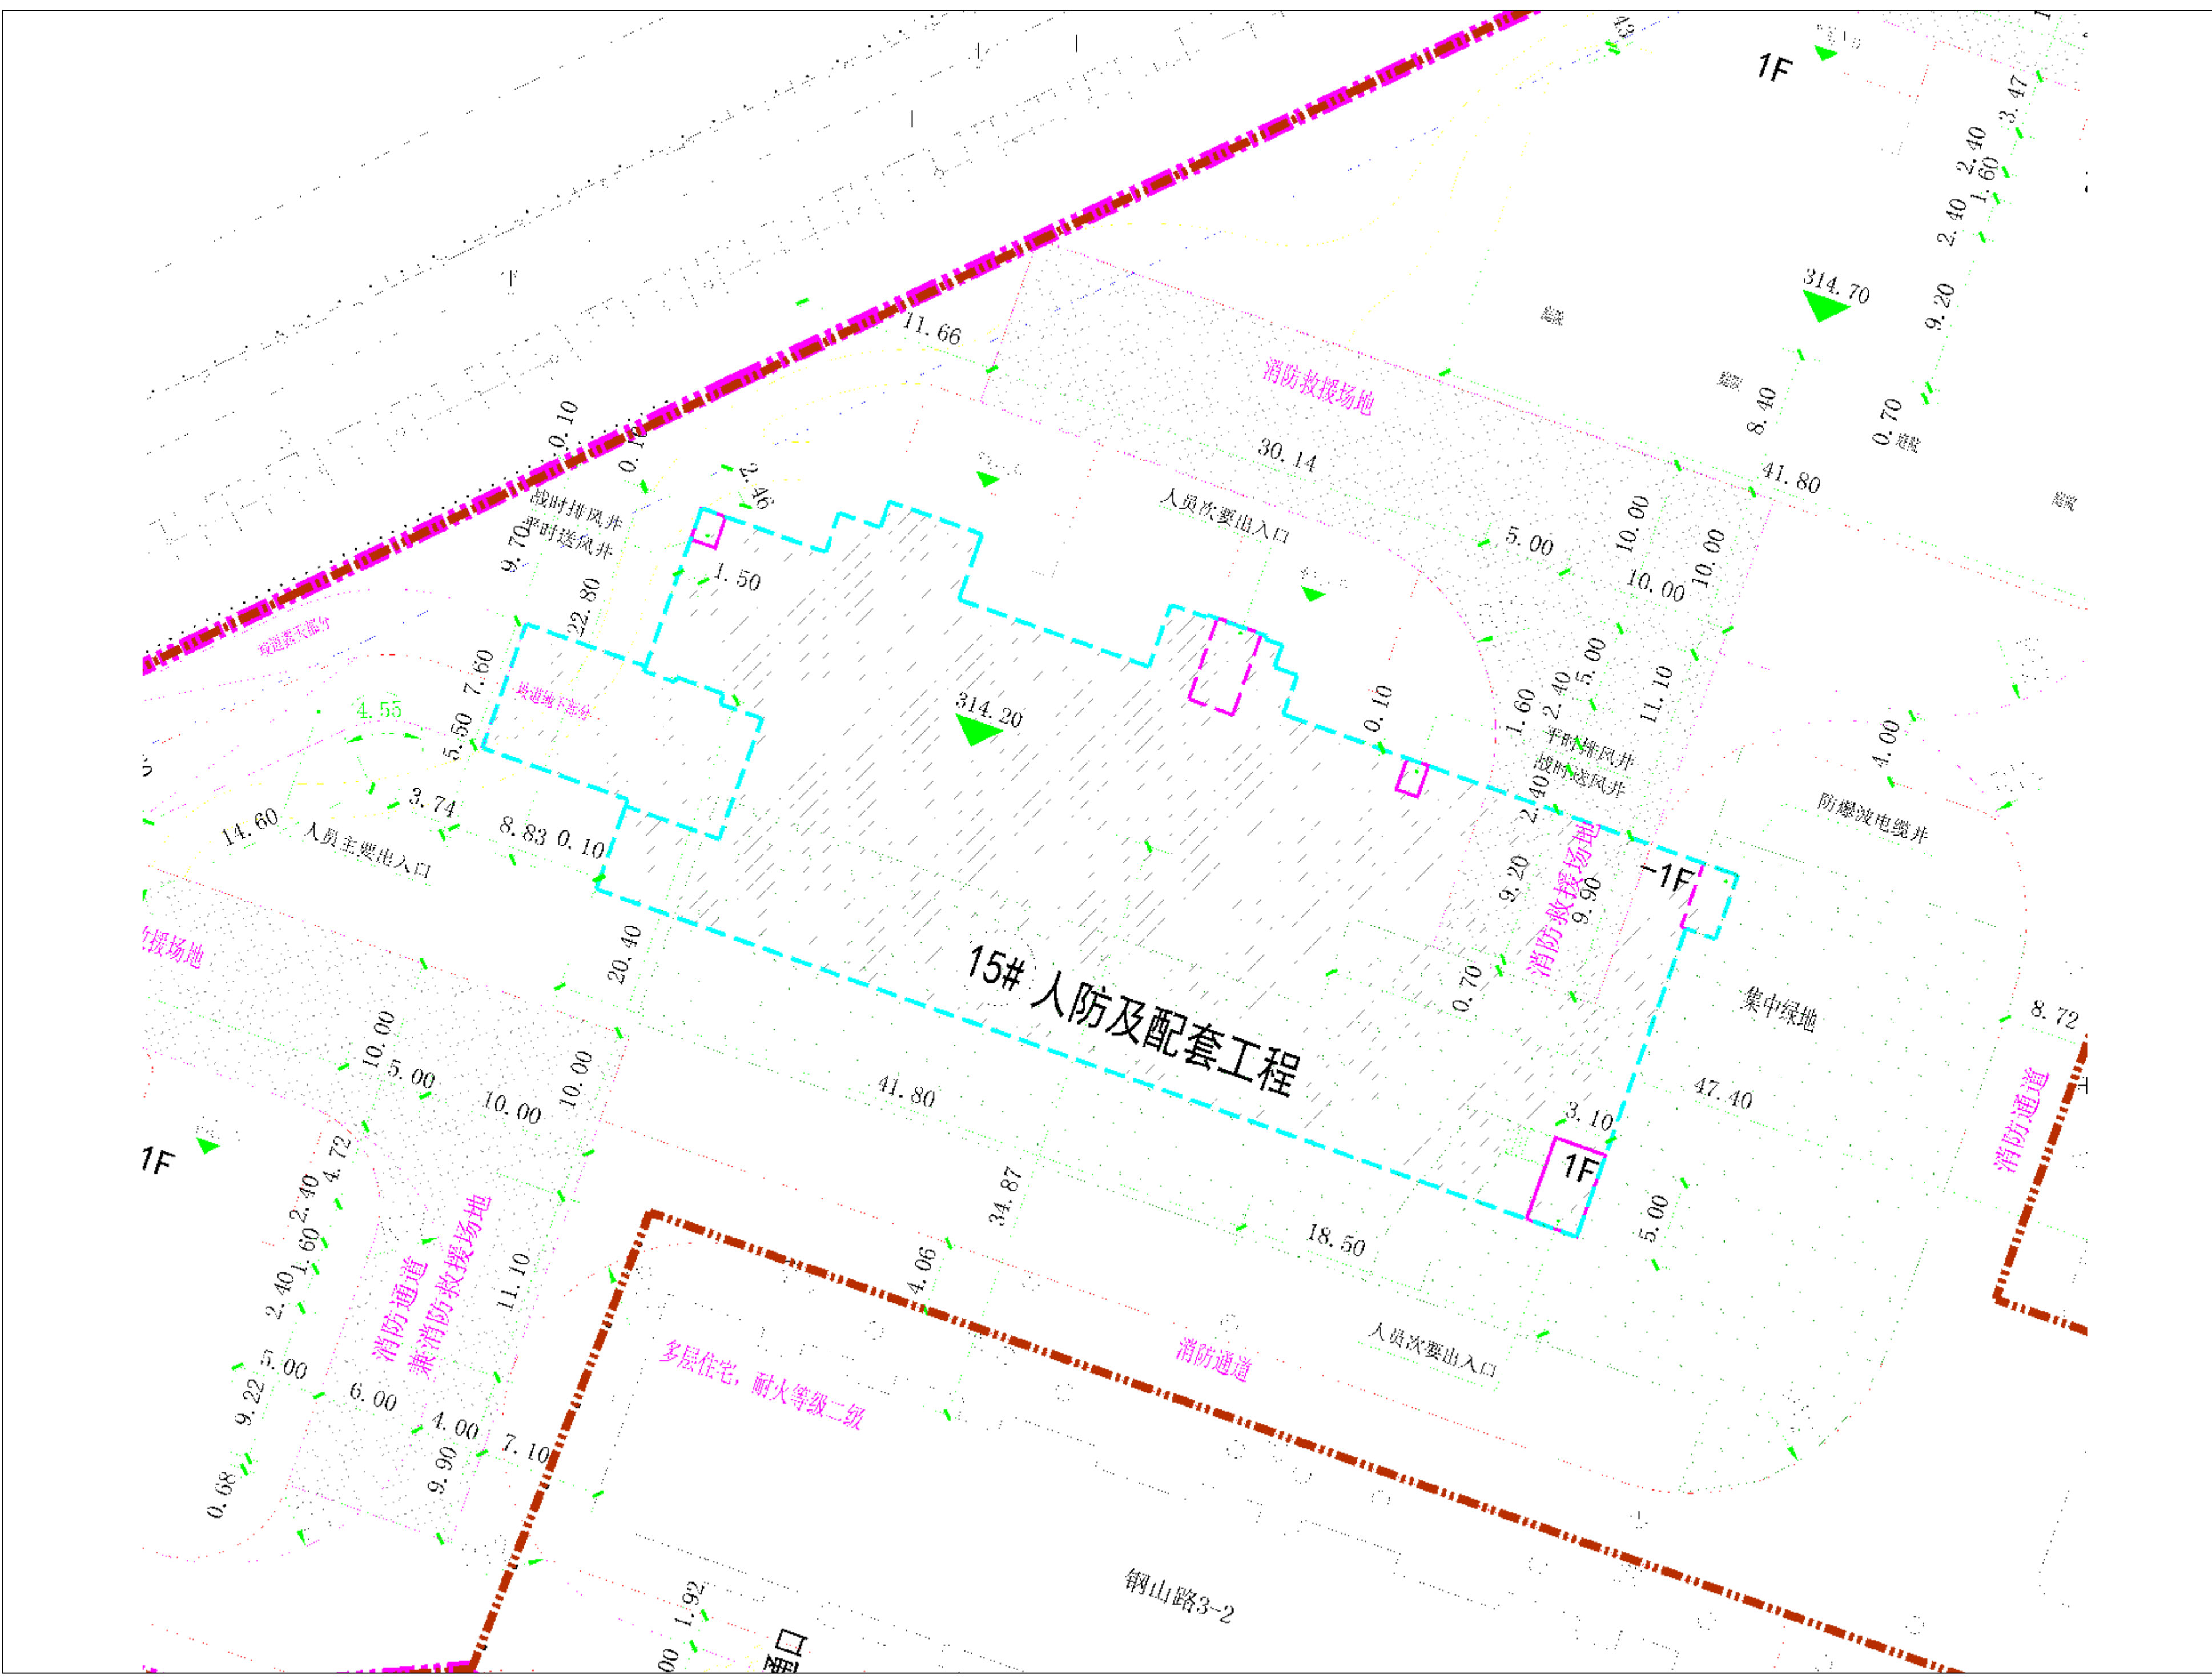

技术经济指标

项 目	数 值	单 位	备 注
人防及附属（地下）	1517.84	平方米	平时为停车场，停车位30个，不计容